

COMMUNE : LE LYAUD


Lieu-dit : "Taillaz Barthoud" - "Les Plantets" -
"Bois du Ban" - "Les Combes Emilien"

Section : B N° Divers

Annexe 1

PLAN DE SITUATION PLAN PARCELLAIRE

ECHELLE : 1/2500

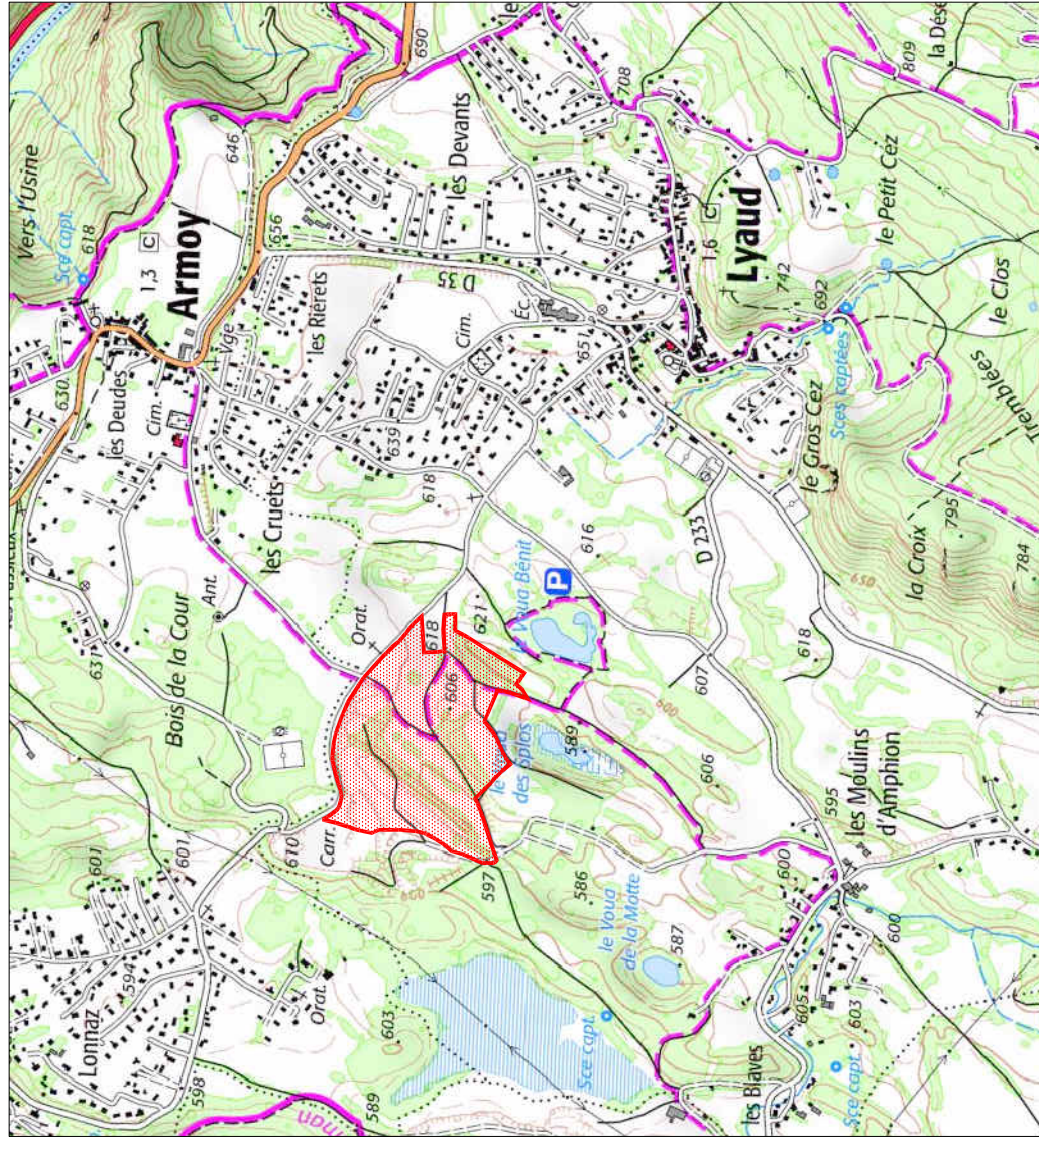

REF. DOSSIER : 85019-7 DATE : Juin 2018 Tech. : AB

REF. FICHIER : Carrière du LYAUD/extension 85019-7/dso/Desaffectation chemins Dess. : AB

Le présent plan parcellaire figuratif a été établi sur un extrait de plan cadastral sans intervention topographique sur les lieux et d'après les indications fournies au bureau par les propriétaires ou leurs représentants.

Les superficies indiquées sont des superficies cadastrales.

Les servitudes de passage et les raccordements aux réseaux divers, n'ayant pas fait l'objet d'études particulières, sont indiqués sous toutes réserves.

Michel BARNAUD - Fabrice TROMBERT
Géomètres-Experts Associés

L'Etoile Entrée A
9, Avenue du Général de Gaulle
74200 THONON LES BAINS
Reproduction réservée

GÉOMÈTRE-EXPERT
CONSEILLER VALDORBIER GARANTIR

Tel. : 04-50-71-37-01 Fax : 04-50-26-19-46
Email : barnaud-trombert@geometre-expert.fr

